


COORDENADAS UTM 19N				
EST	RUMBO	DIST	X	Y
1	S89° 33'W	20.47	444,771.87	2,136,065.38
2	N12° 44'W	37.37	444,751.40	2,136,065.22
3	N77° 16'E	20.00	444,743.16	2,136,101.66
4	S12° 44'E	41.73	444,762.67	2,136,106.07

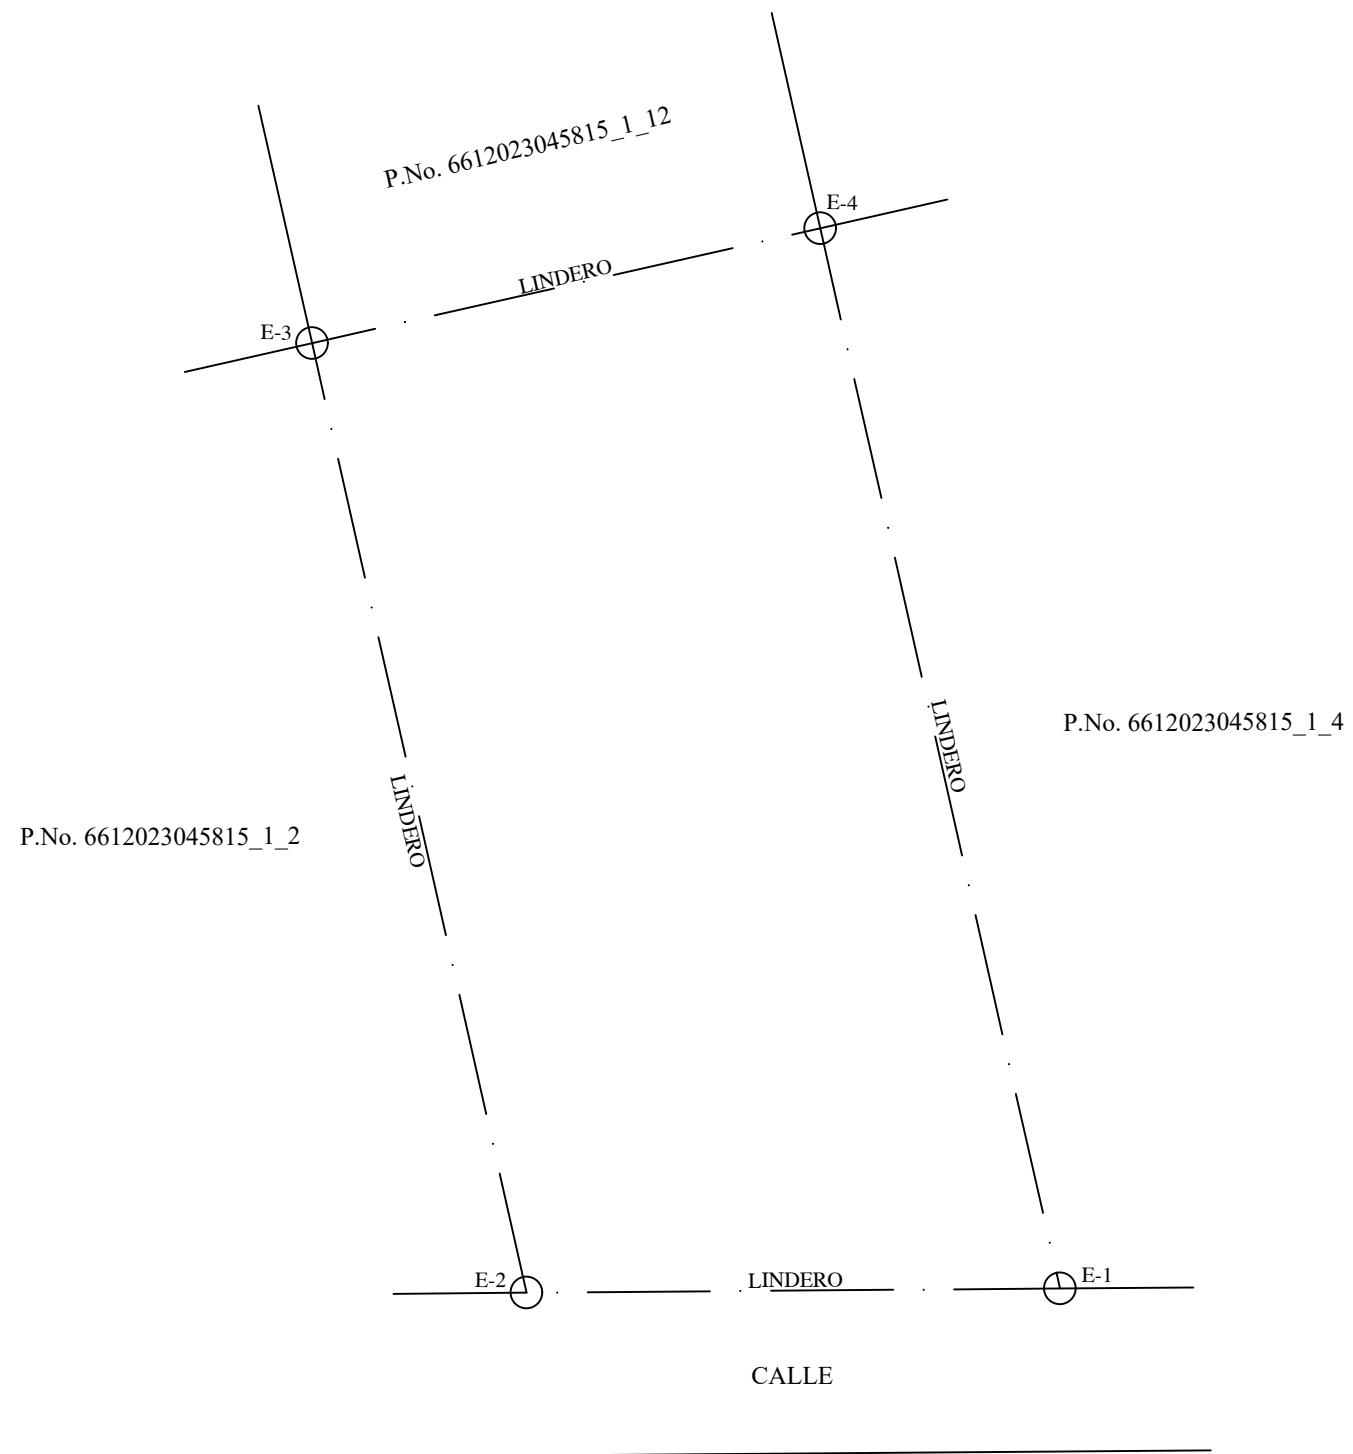

REPÚBLICA DOMINICANA PODER JUDICIAL JURISDICCIÓN INMOBILIARIA DIRECCIÓN REGIONAL DE MENSURAS CATASTRALES DEPARTAMENTO NORESTE	
PLANO INDIVIDUAL	
OPERACIÓN CATASTRAL : SUBDIVISION	
DESIGNACIÓN CATASTRAL POSICIONAL:	
DESIGNACIÓN CATASTRAL DE ORIGEN: P.No. 414346717305	
DESIGNACIÓN TEMPORAL: 6612023045815_1_3	
Provincia: SAMANA	
Municipio: LAS TERRENAS	
Sección:	
Lugar: PUNTA POPY	
REFERENCIA DE UBICACIÓN: EL INMUEBLE SE ENCUENTRA A UNOS 350M EN LA PARTE SUR-ESTE DE LA PLANTA DE GAS PROPAGAS LAS TERRENAS.	
SUPERFICIE PARCELA: 790.84 Mts²	Escala= 1: 290
OBSERVACIONES:	4 19
<small>Certifico haber realizado el trabajo en el terreno conforme a lo dispuesto en el Reglamento General de Mensuras Catastrales</small> Agrim. FRANCIS CARRASCO FERNANDEZ CODIA No. 19303	<small>De conformidad con lo dispuesto en el Reglamento General de Mensuras Catastrales</small> DIRECTOR REGIONAL DE MENSURAS CATASTRALES DEPARTAMENTO NORESTE